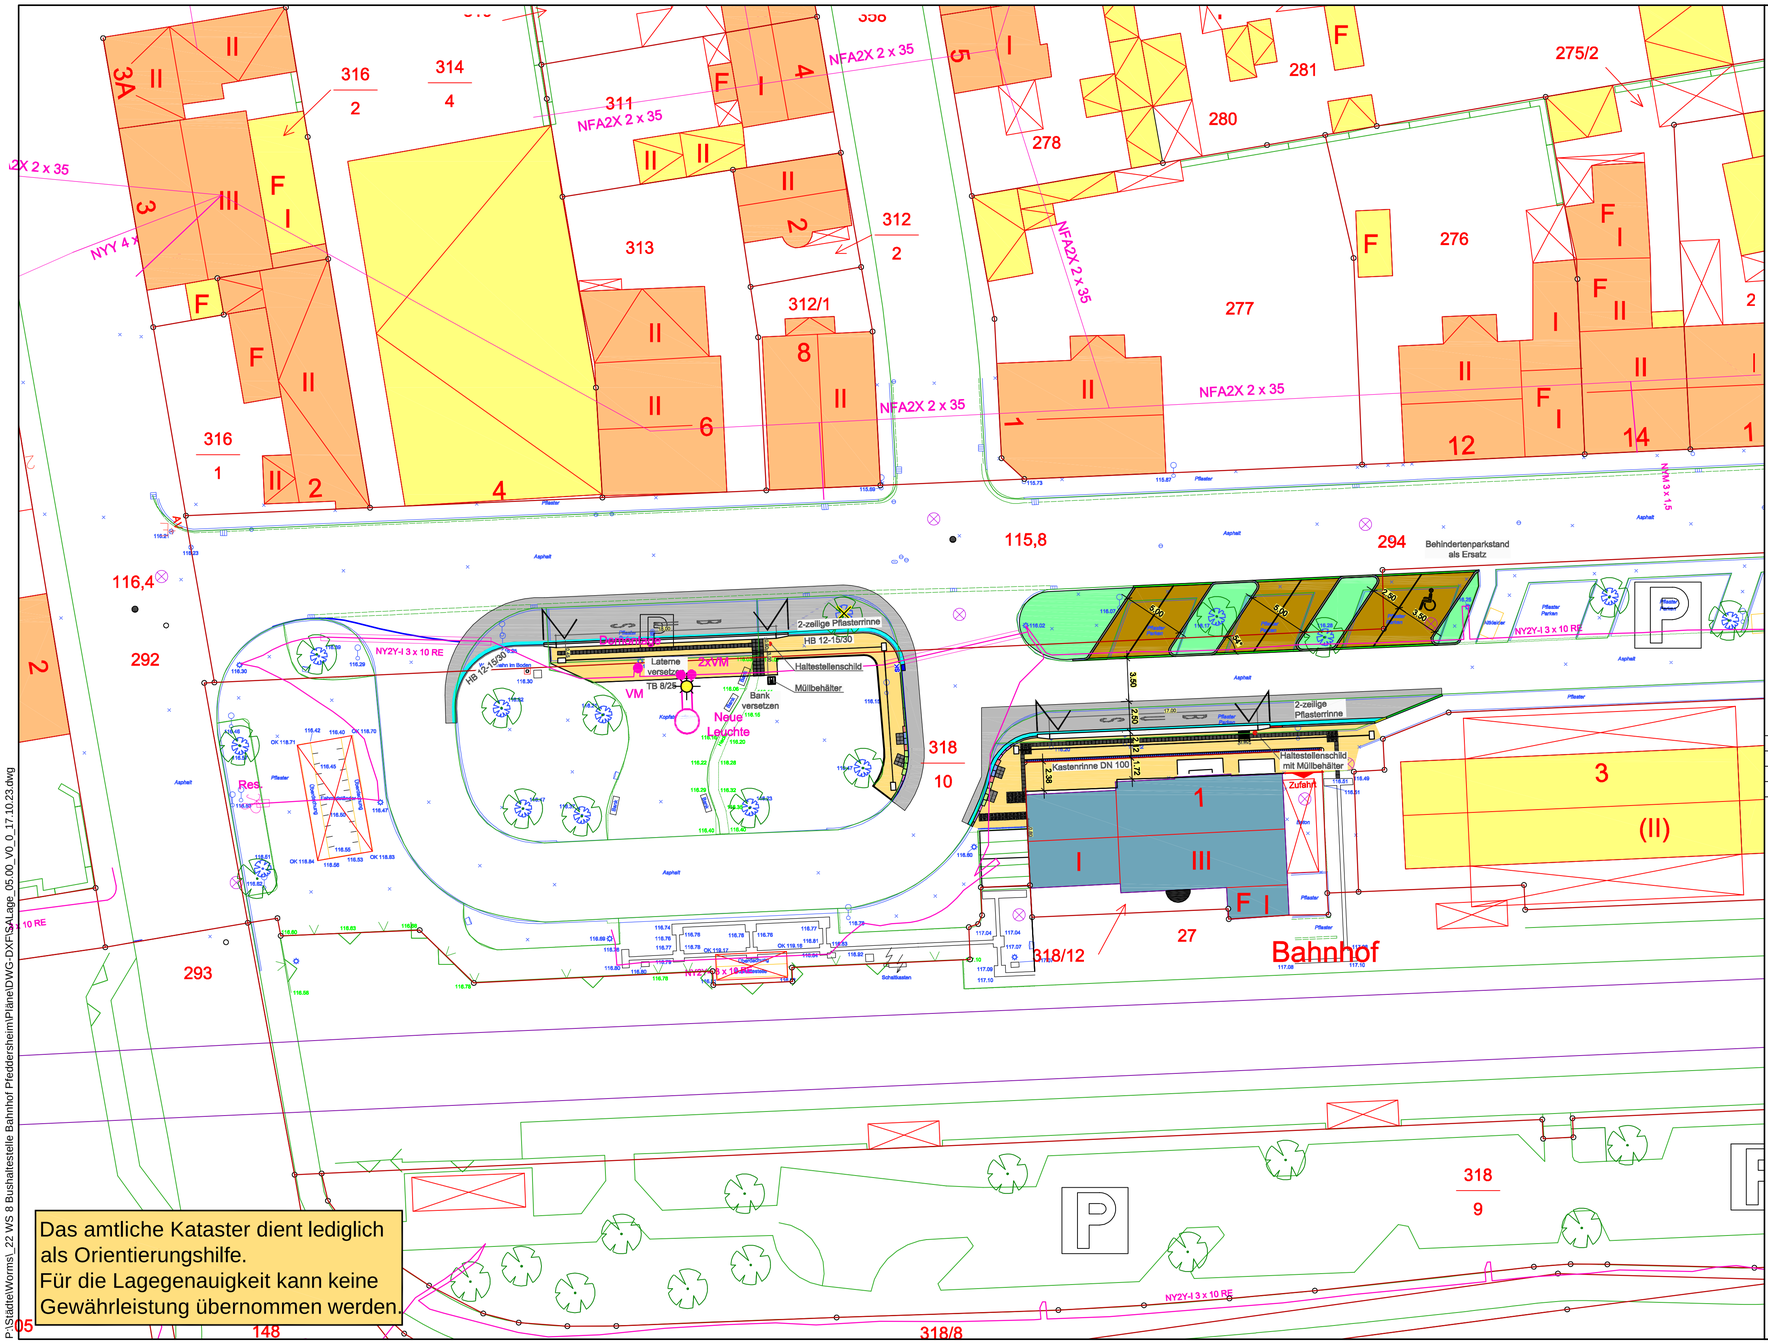

Das amtliche Kataster dient lediglich als Orientierungshilfe.
Für die Lagegenauigkeit kann keine Gewährleistung übernommen werden.

14-Nov-23
P:\Städte\Worms_22 WS 8 Bushaltestelle Bahnhof Pfeddersheim\Pläne\DWG-DXF\SA Lage_05.00_V0_0_17.10.23.dwg

LEGENDE

N
W O
S

Bestand

- Kataster
- Vermessung
- best. Bäume
- best. Leuchtenmast
- Sinkkasten

Planung

- Betonpflaster
- Bordstein
- 2-zeilige Pflasterrinne
- Übergangsstein RB auf HB
- Übergangsstein Überfahrtsstein auf RB
- Überfahrtsstein
- Versickerungsfähiges Pflaster - PKW Parkstand
- Barrierefreie Bushaltestelle

nur für Ausschreibung

AUSFÜHRUNGSPLANUNG

Index	Art der Änderung	Datum	geändert
c	Leuchtenstandorte ergänzt	04.10.2023	Rink
b	Bemaßung angepasst, Markierung ergänzt	31.05.2023	de Nijs
a	Richtung Querungsstelle und Leitstreifen geändert	10.05.2023	de Nijs

Bereich 6 - Stadtentwicklung, Planen und Bauen
Abteilung 6.6 Verkehrsinfrastruktur und Mobilität

nibelungenstadt worms
Stadtverwaltung

Bushaltestelle Bahnhof Pfeddersheim

Lageplan

Anlage 5
Blatt-Nr. 1
Reg.-Nr.
Mstb. 1 : 250

bea.:
gez.:
gepr.:
geän.:

Aufgestellt :
Worms, den